




ERDGESCHOSS

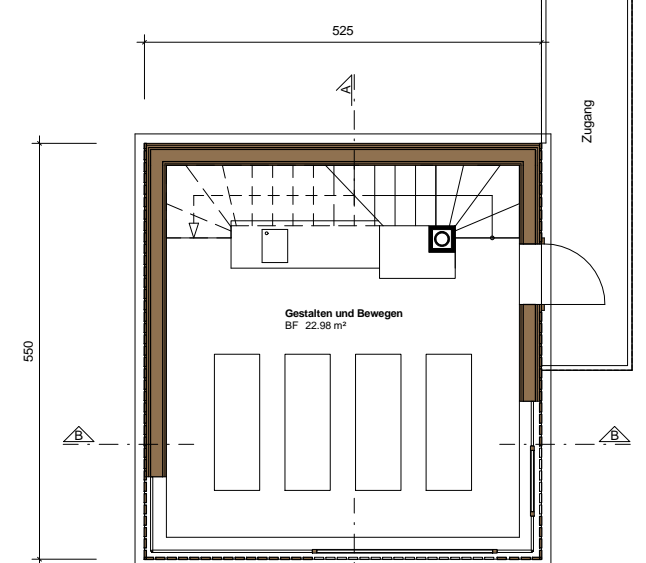


OBERGESCHOSS

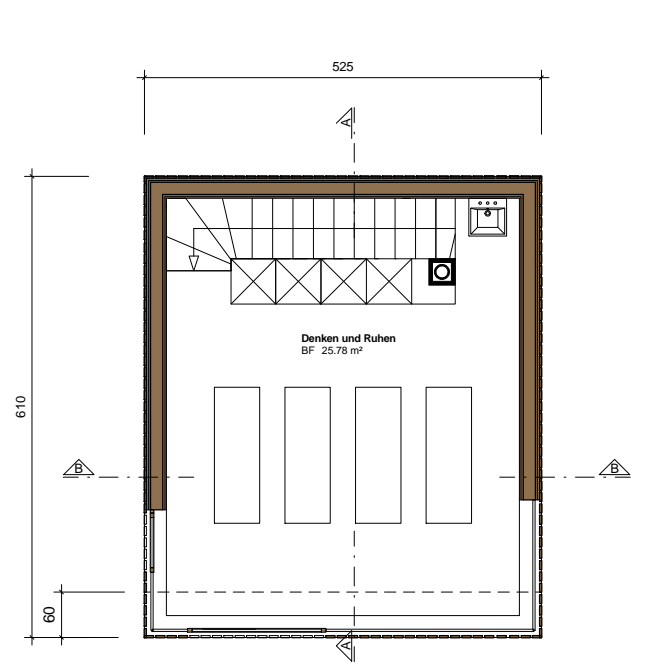


DACHGESCHOSS

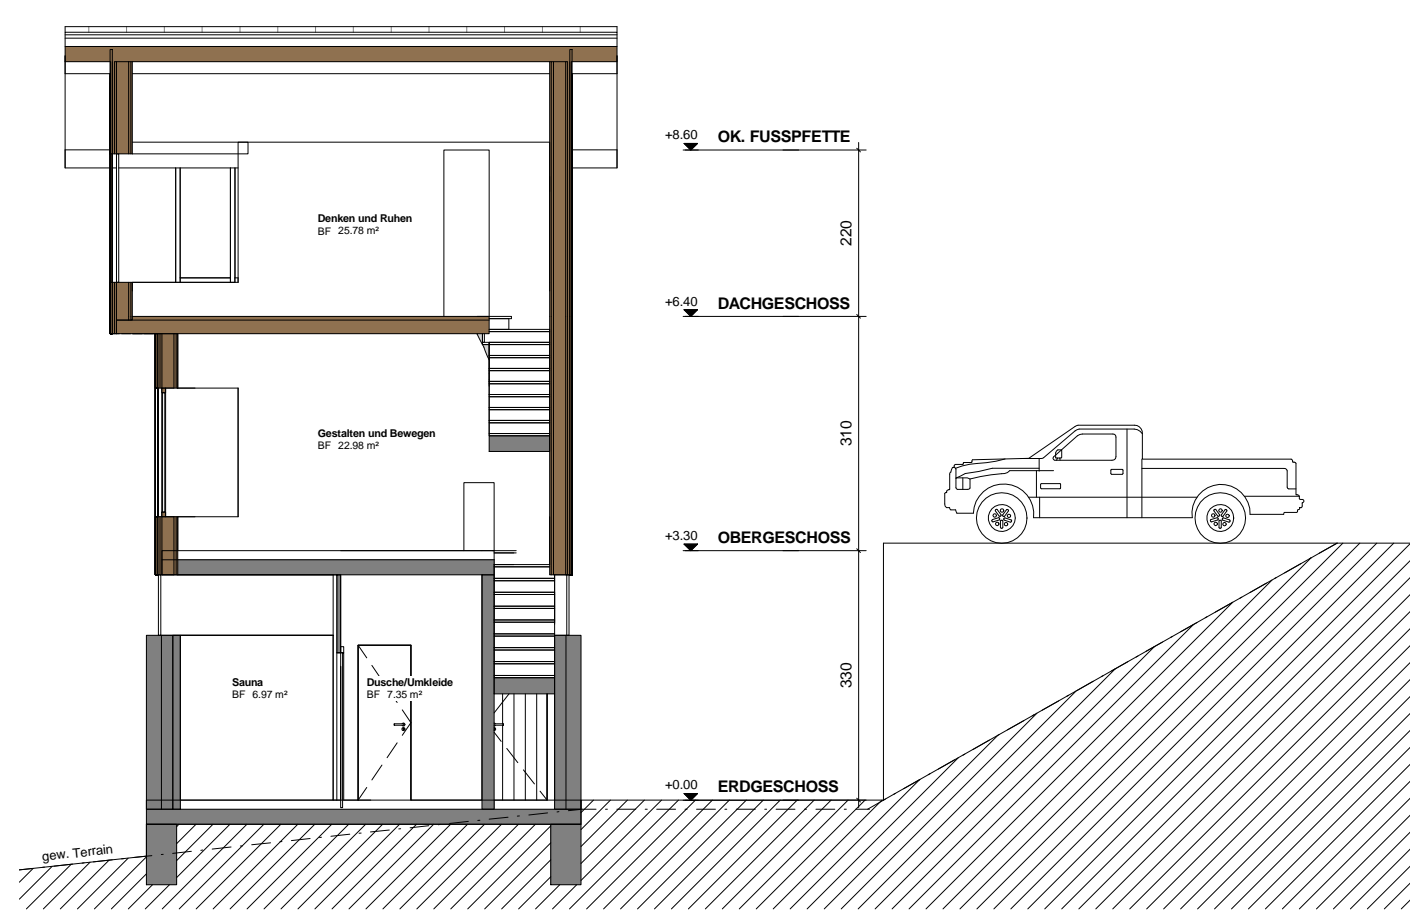


SCHNITT A-A

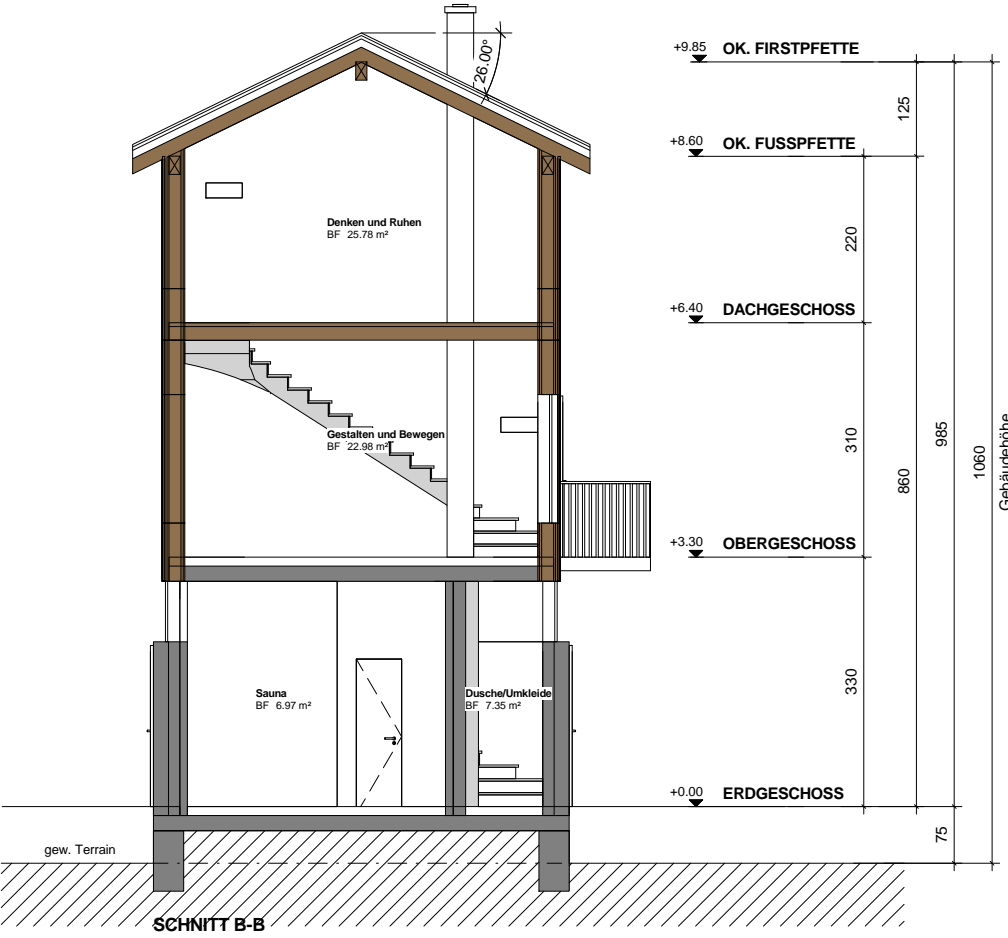


SCHNITT B-B

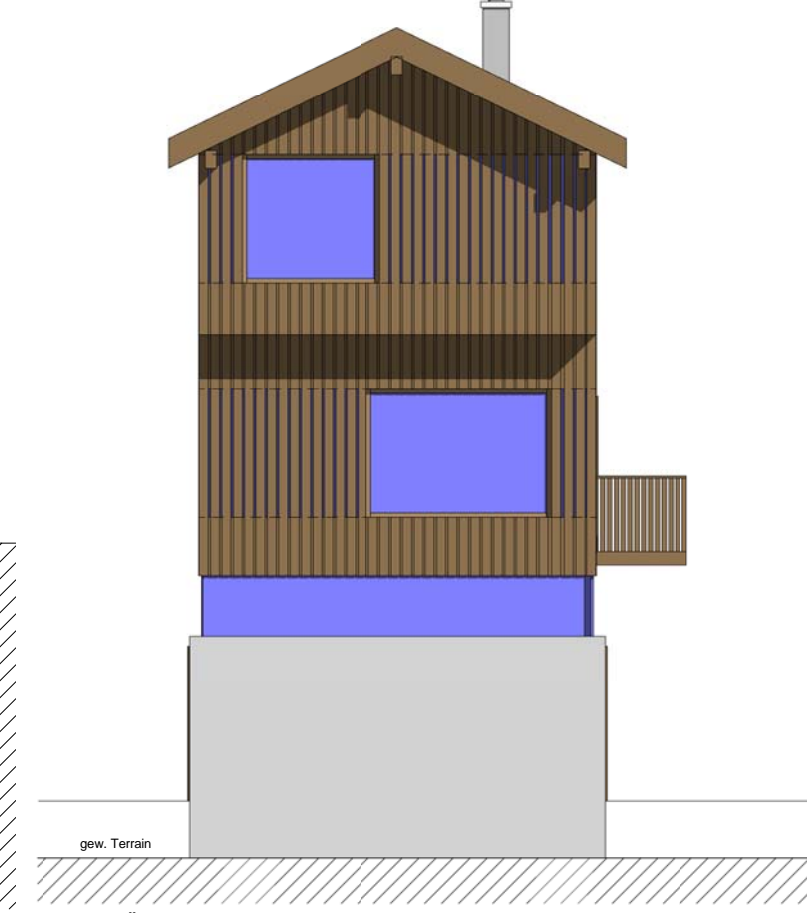


ANSICHT SÜD

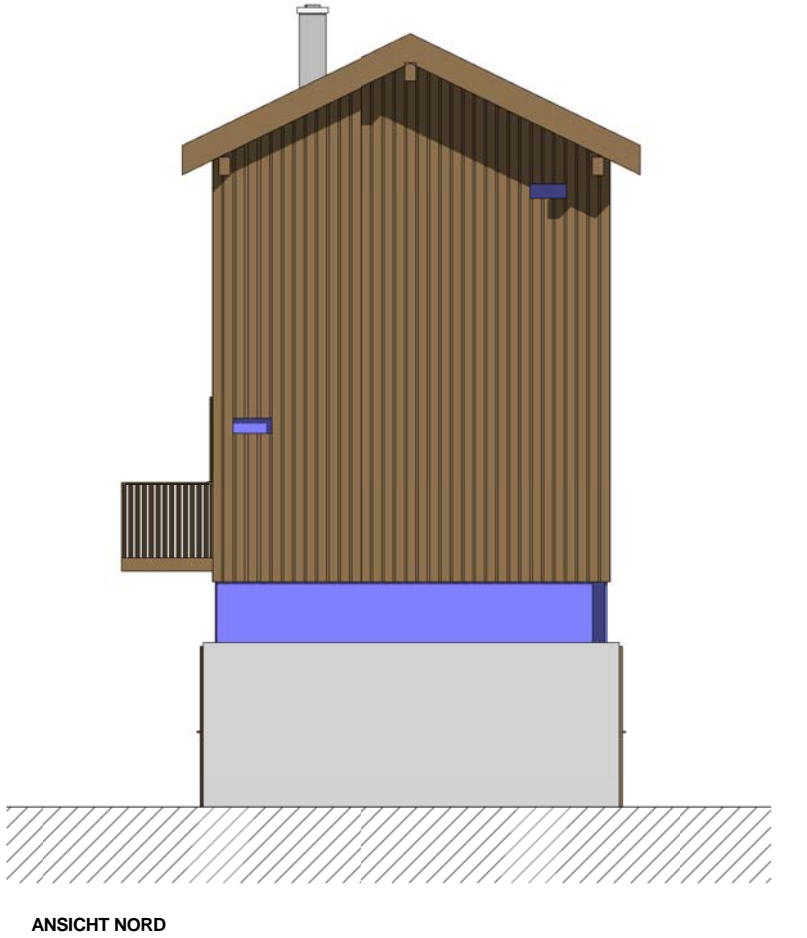

ANSICHT NORD

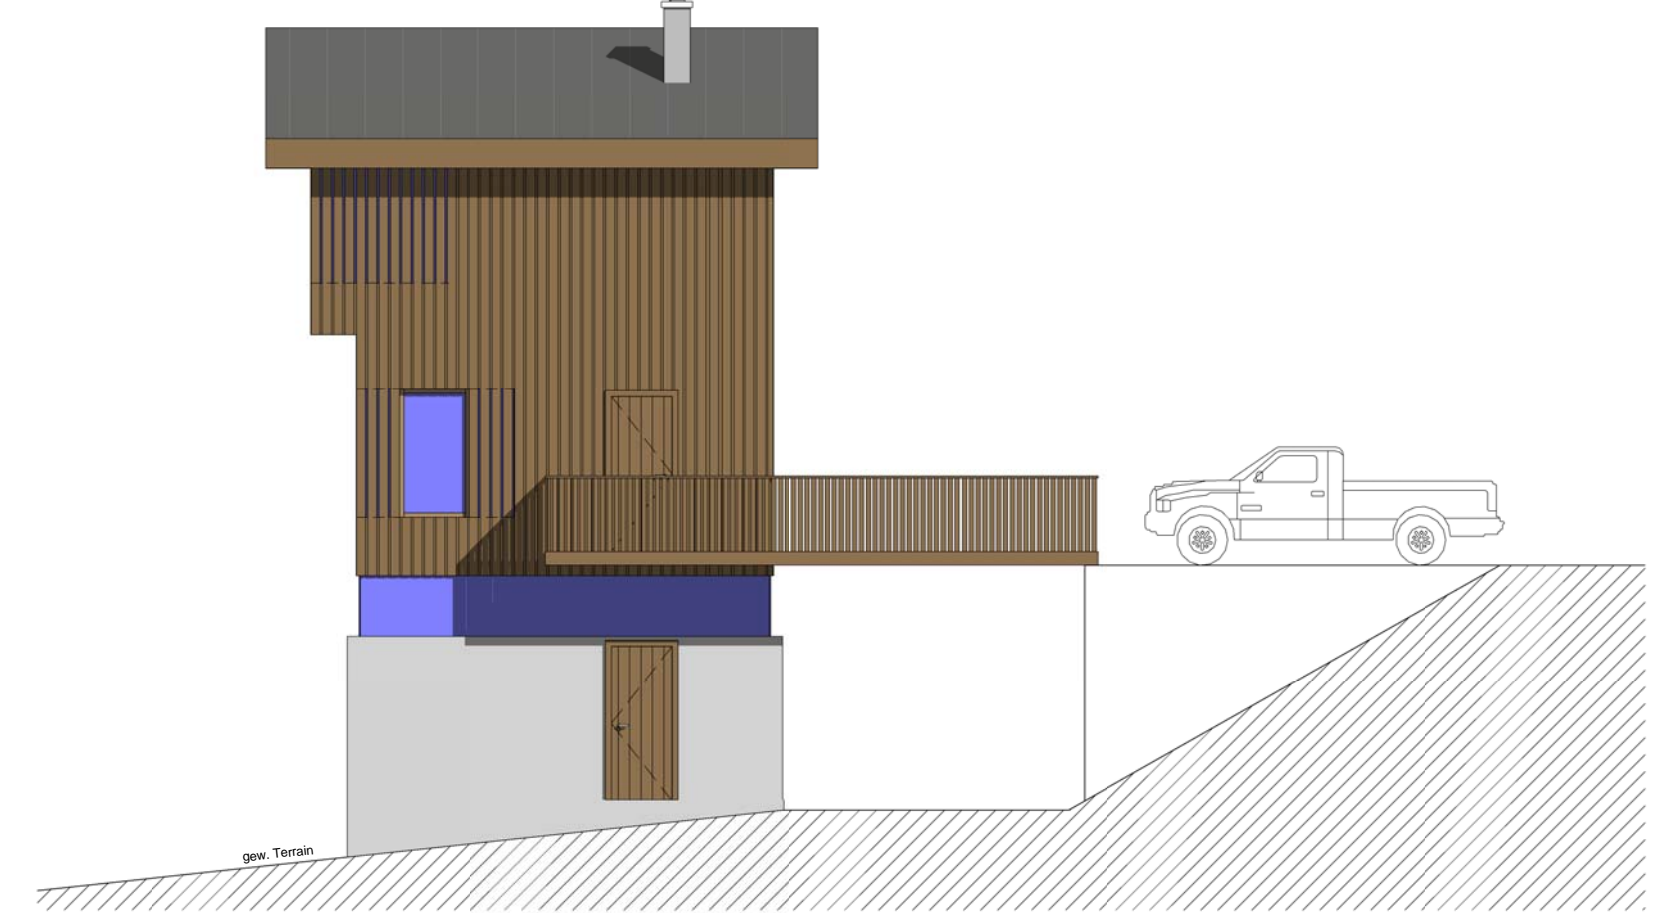

ANSICHT OST

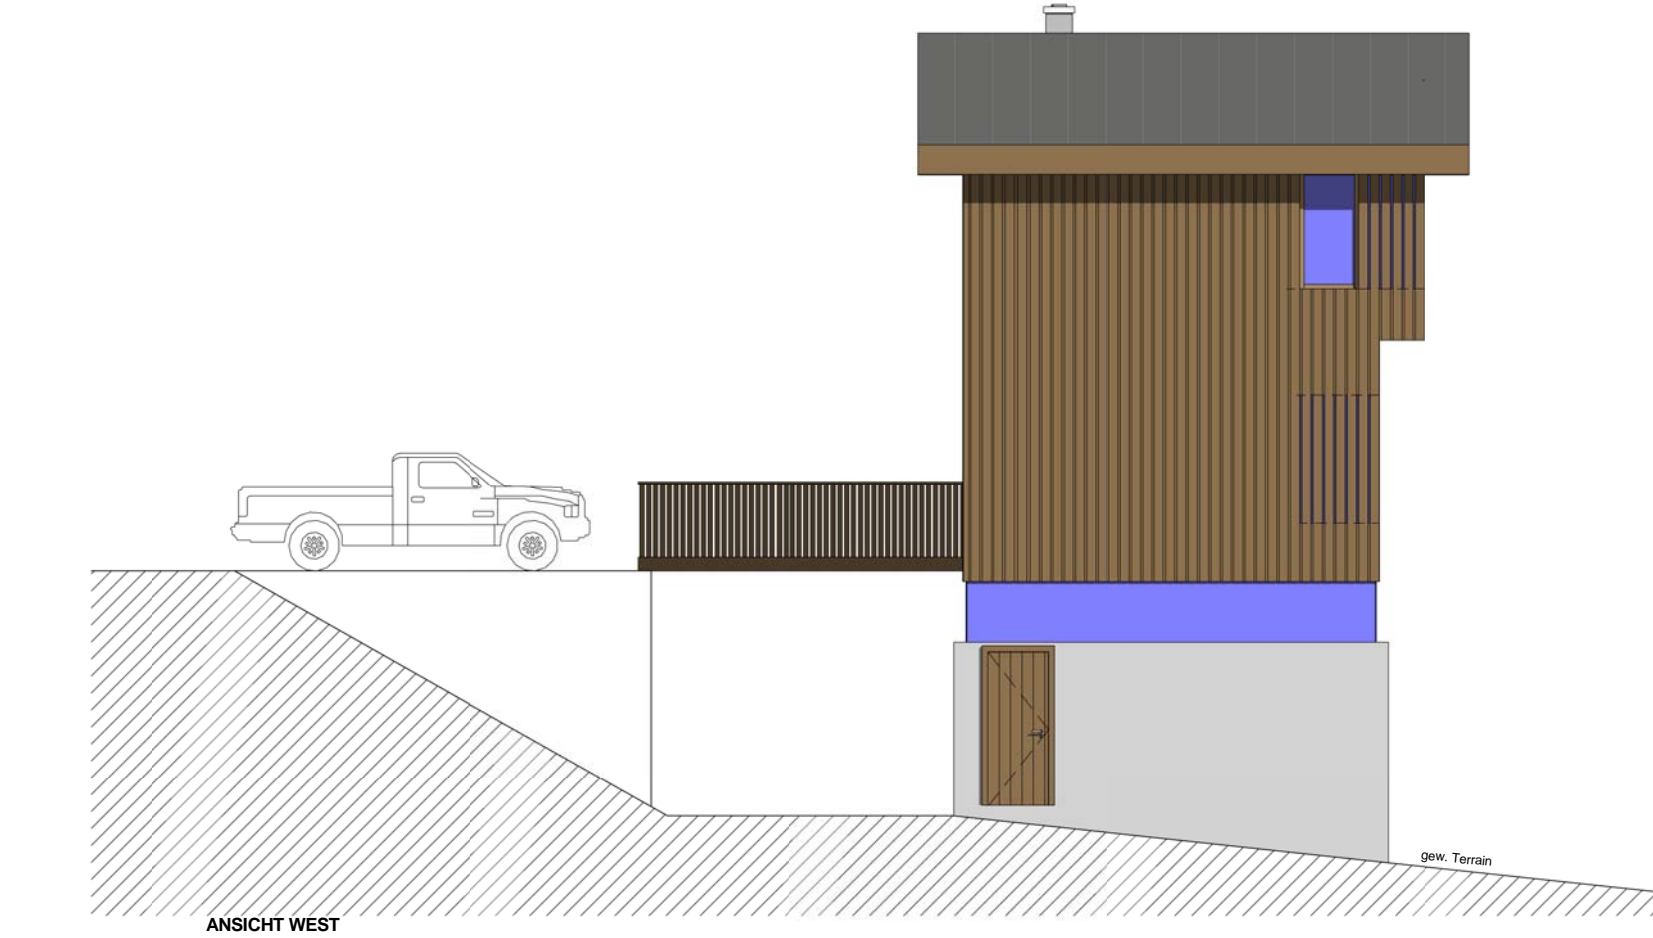

ANSICHT WEST




PERSPEKTIVE SÜDOST



PERSPEKTIVE SÜDWEST



PERSPEKTIVE NORDOST

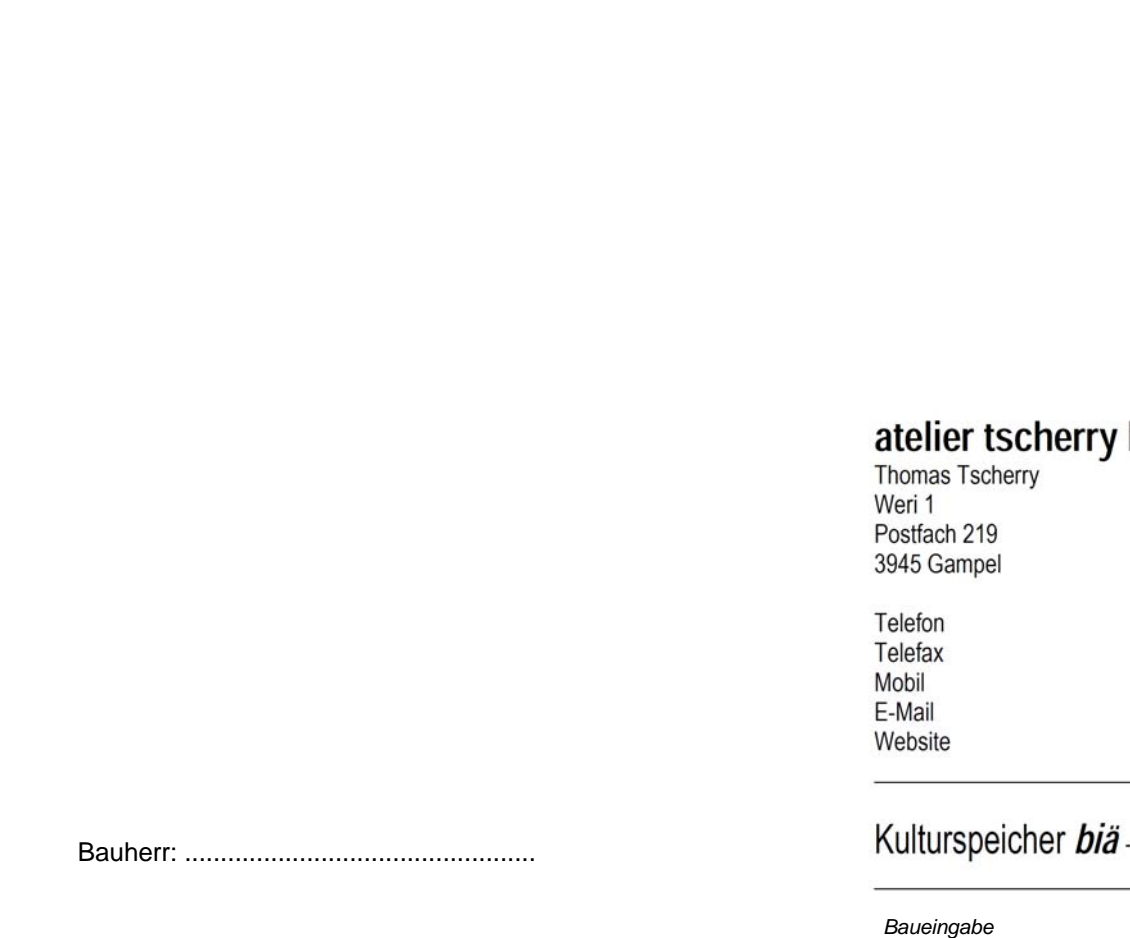

PERSPEKTIVE NORDWEST

atelier tscherry bau & kultur
 Thomas Tscherry
 Werli 1
 Postfach 219
 3945 Gampel
 Telefon 027 / 932 39 00
 Telefax 027 / 932 19 91
 Mobil 079 / 347 39 00
 E-Mail info@tscherry.ch
 Website www.tscherry.ch

Kulturspeicher **biä · neetär** Jeizinen

Baueingabe
 Mst : 1:100
 13.05.2013/SL